


Repérage niveaux

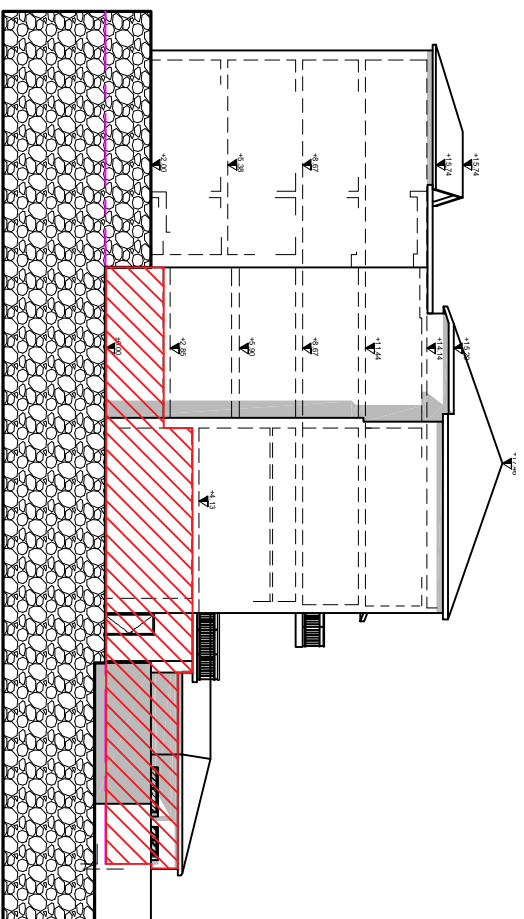

Plan de repérage RDC

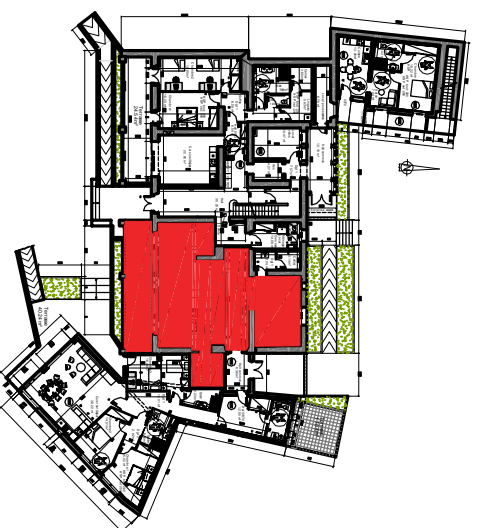



Tableau de surfaces

Hall	16.62 m ²
Séjour	20.12 m ²
Cuisine	11.93 m ²
Chambre 1	16.81 m ²
Chambre 2	14.12 m ²
Salle de bain 1	6.55 m ²
Salle de bain 2	4.44 m ²
WC	2.10 m ²
Total intérieur	92.67 m²

Tableau de surfaces

Terrasse	21.15 m ²
Total extérieur	21.15 m²

2 Places de parking
Pas de cave

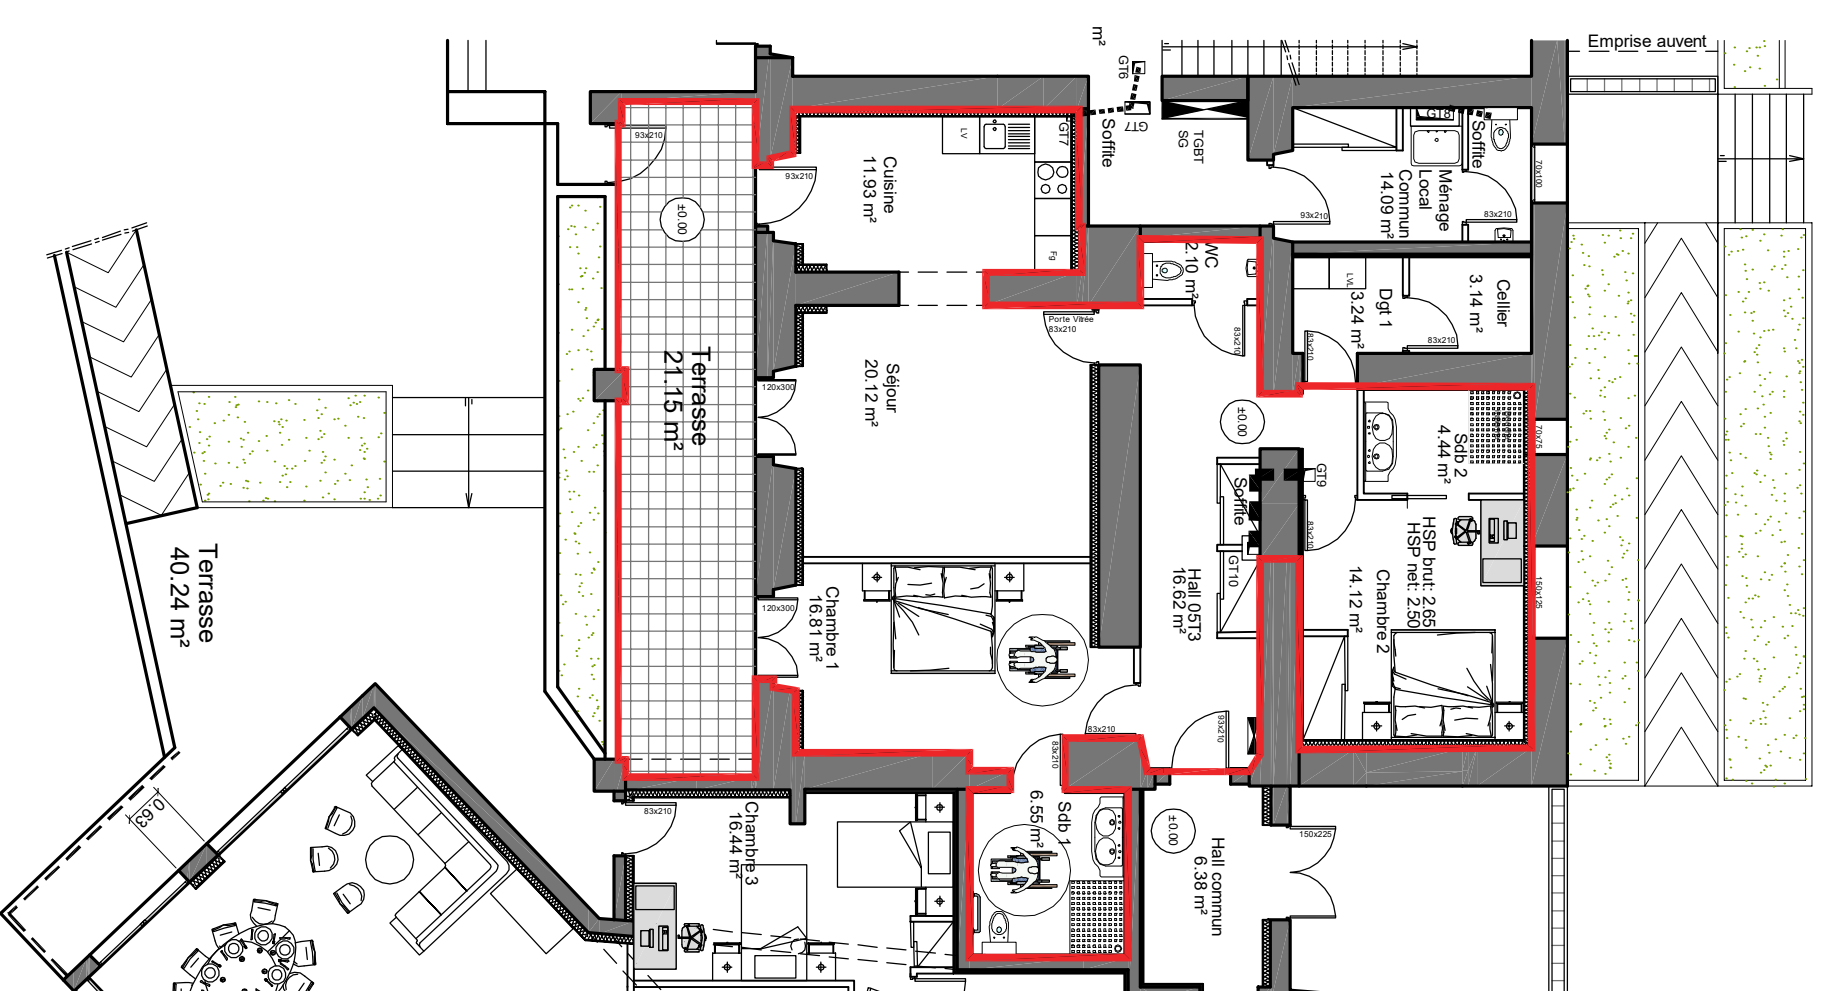

LES HAUTS DE CAROMB

Bâtiment en rénovation

Angle chemin de l'Arinier et
Avenue Général De Gaulle

PLAN DE VENTE
05T3 NIVEAU RDC

Date : 15/05/17

Version 1

Format : A3



Caromb
en Provence

Bonaventure
www.bonaventure-le-programme.fr