


Repérage niveaux

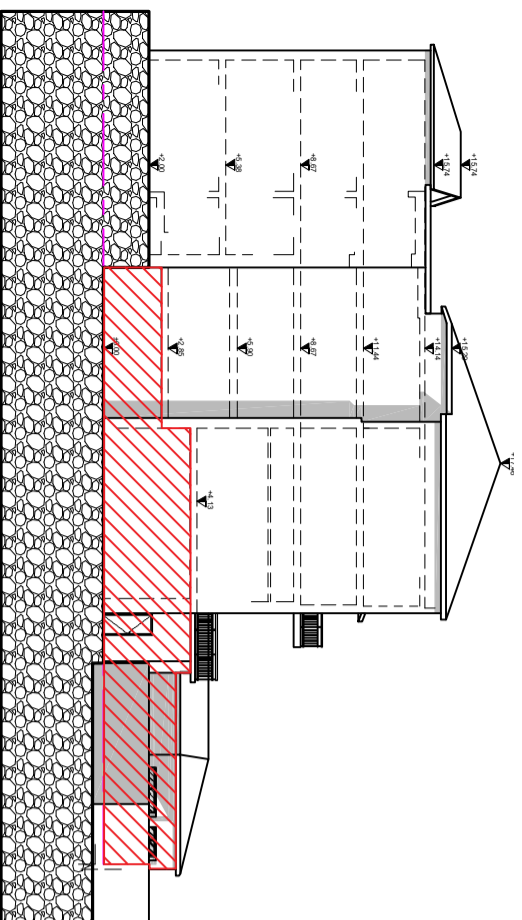


Plan de repérage RDC



Tableau de surfaces	
Hall	12.55 m ²
Cuisine / séjour	38.22 m ²
Chambre 1	15.02 m ²
Chambre 2	14.01 m ²
Chambre 3	16.44 m ²
WC	5.23 m ²
Salle de bain 1	5.23 m ²
Salle de bain 2	6.05 m ²
Dgt 1	12.01 m ²
Dgt 2	2.92 m ²
Total intérieur	127.68 m²

Tableau de surfaces	
Terrasse	40.24 m ²
Total extérieur	40.24 m²

2 Places de parking
1 Cave 3.72 m ²

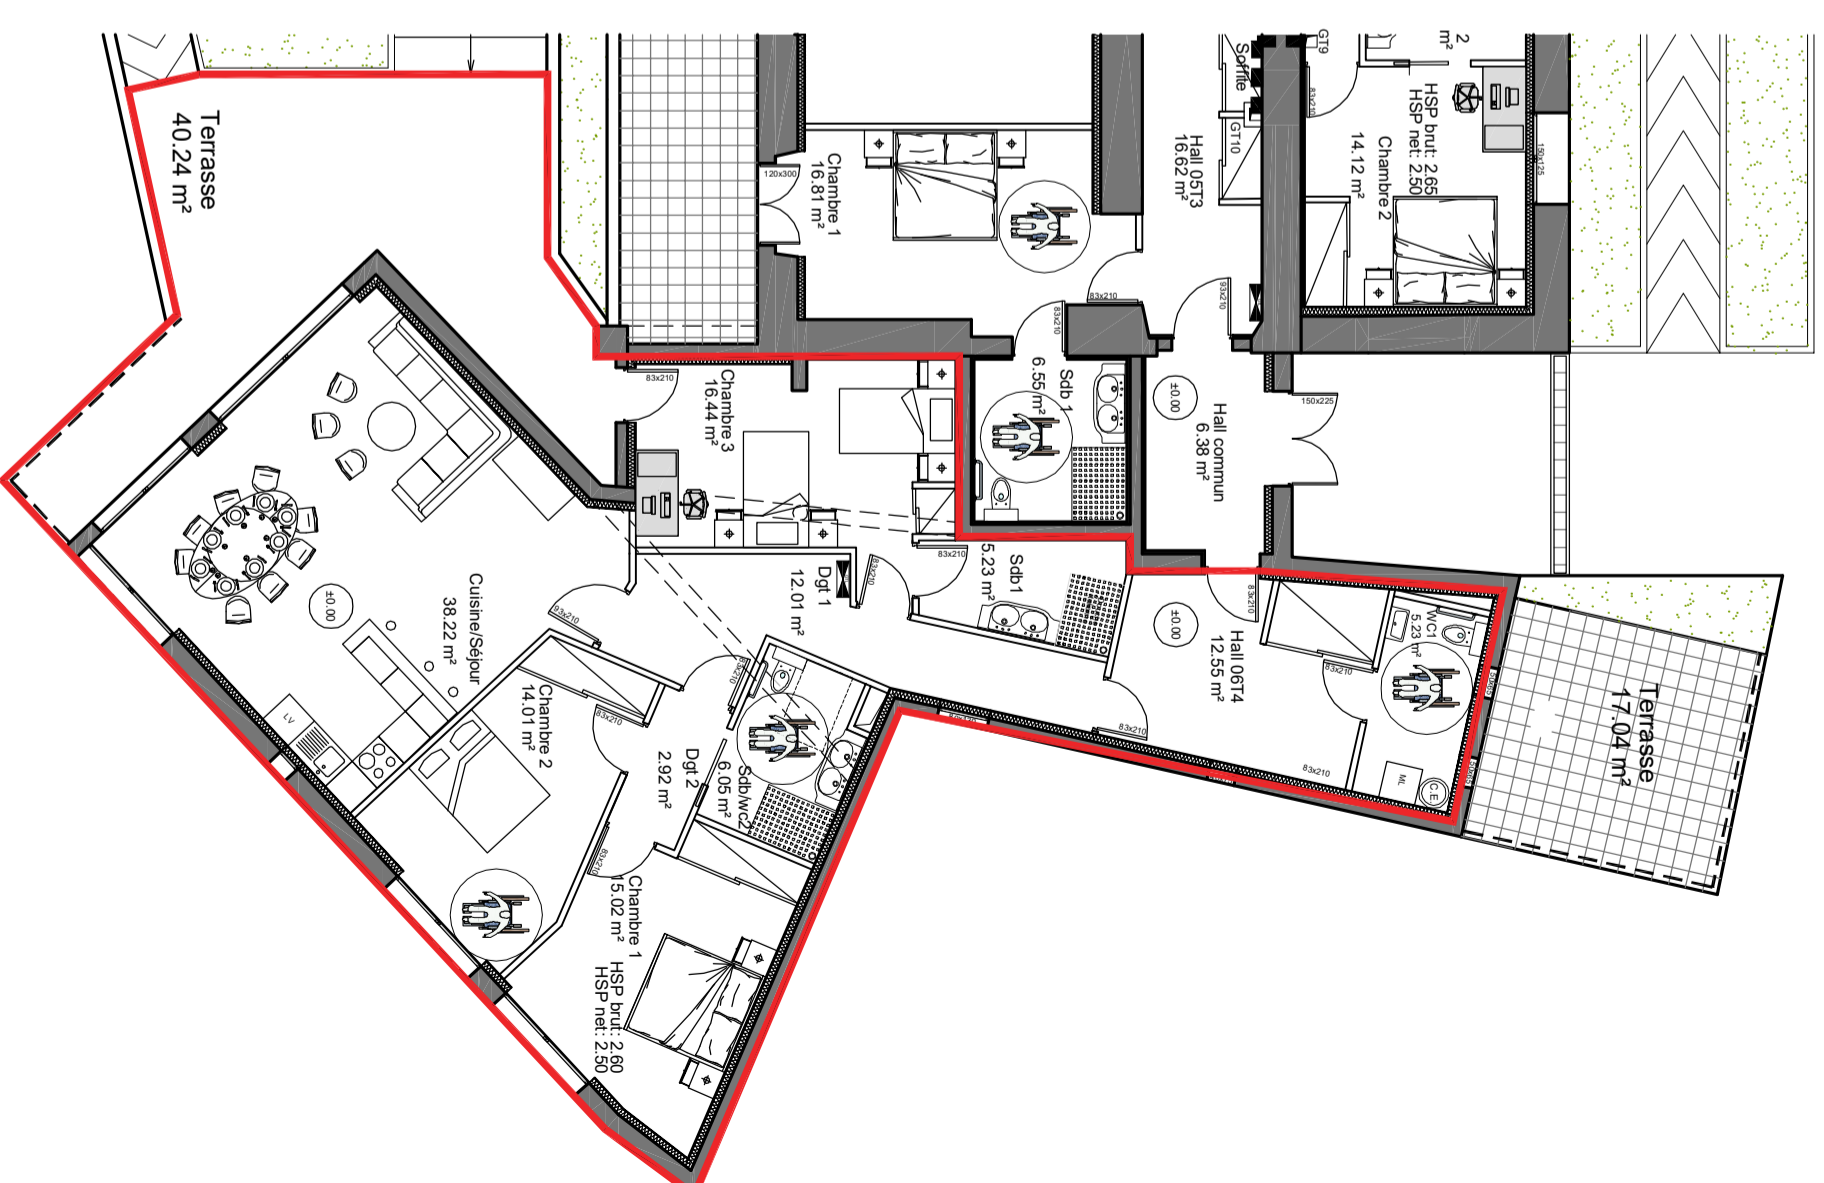

LES HAUTS DE CAROMB

Bâtiment en rénovation

Angle chemin de l'Arinier et
Avenue Général De Gaulle

PLAN DE VENTE 06T4 NIVEAU RDC

Date : 15/05/17
Version 1
Format : A3



Bonaventure
www.bonaventure-le-programme.fr